


OBČINA RIBNICA

Območje komunalne opreme ~ ceste ~

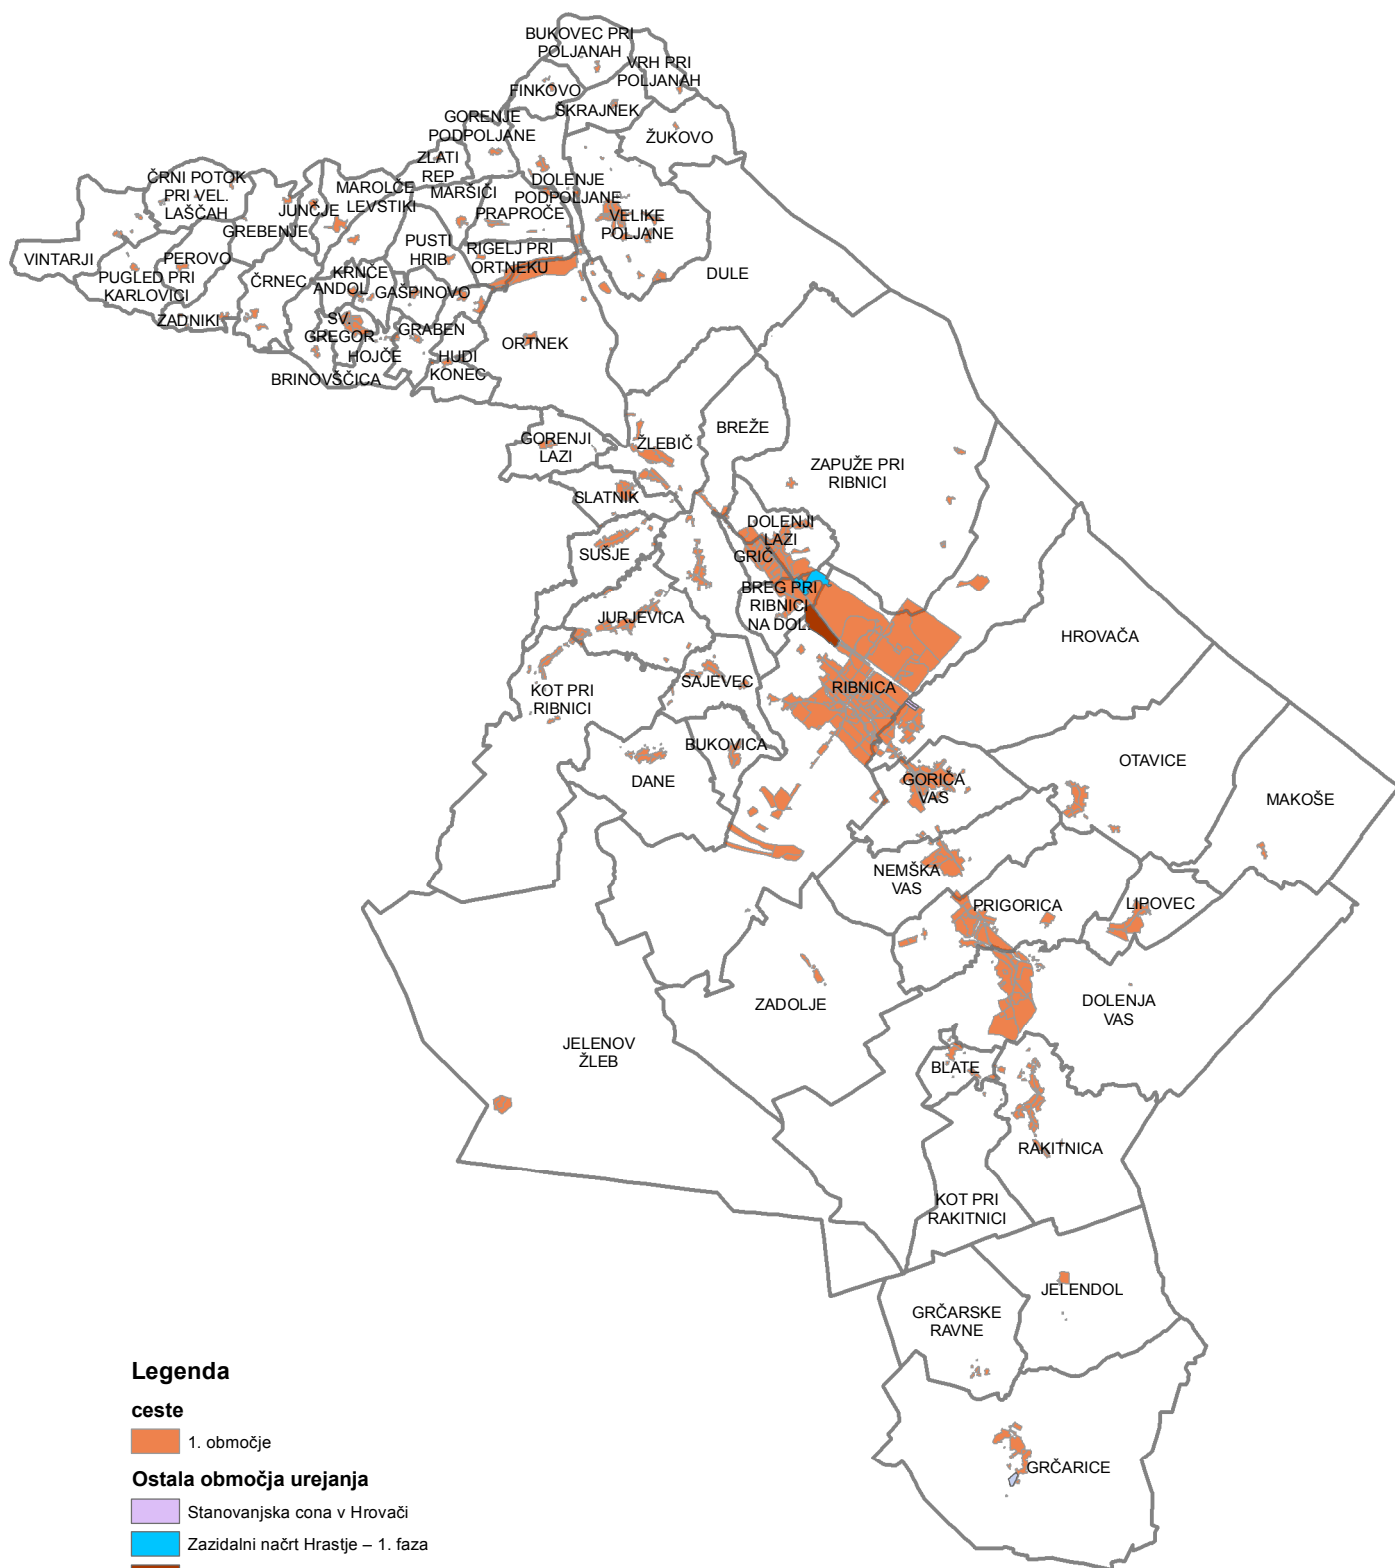

Legenda

ceste

1. območje

Ostala območja urejanja

Stanovanjska cona v Hrovači

Zazidalni načrt Hrastje – 1. faza

Obrtna cona R7/05 Breg pri Ribnici

Grčarice